




Anschluss des Vorbauschabelsystems- Variante 1(M1:30)

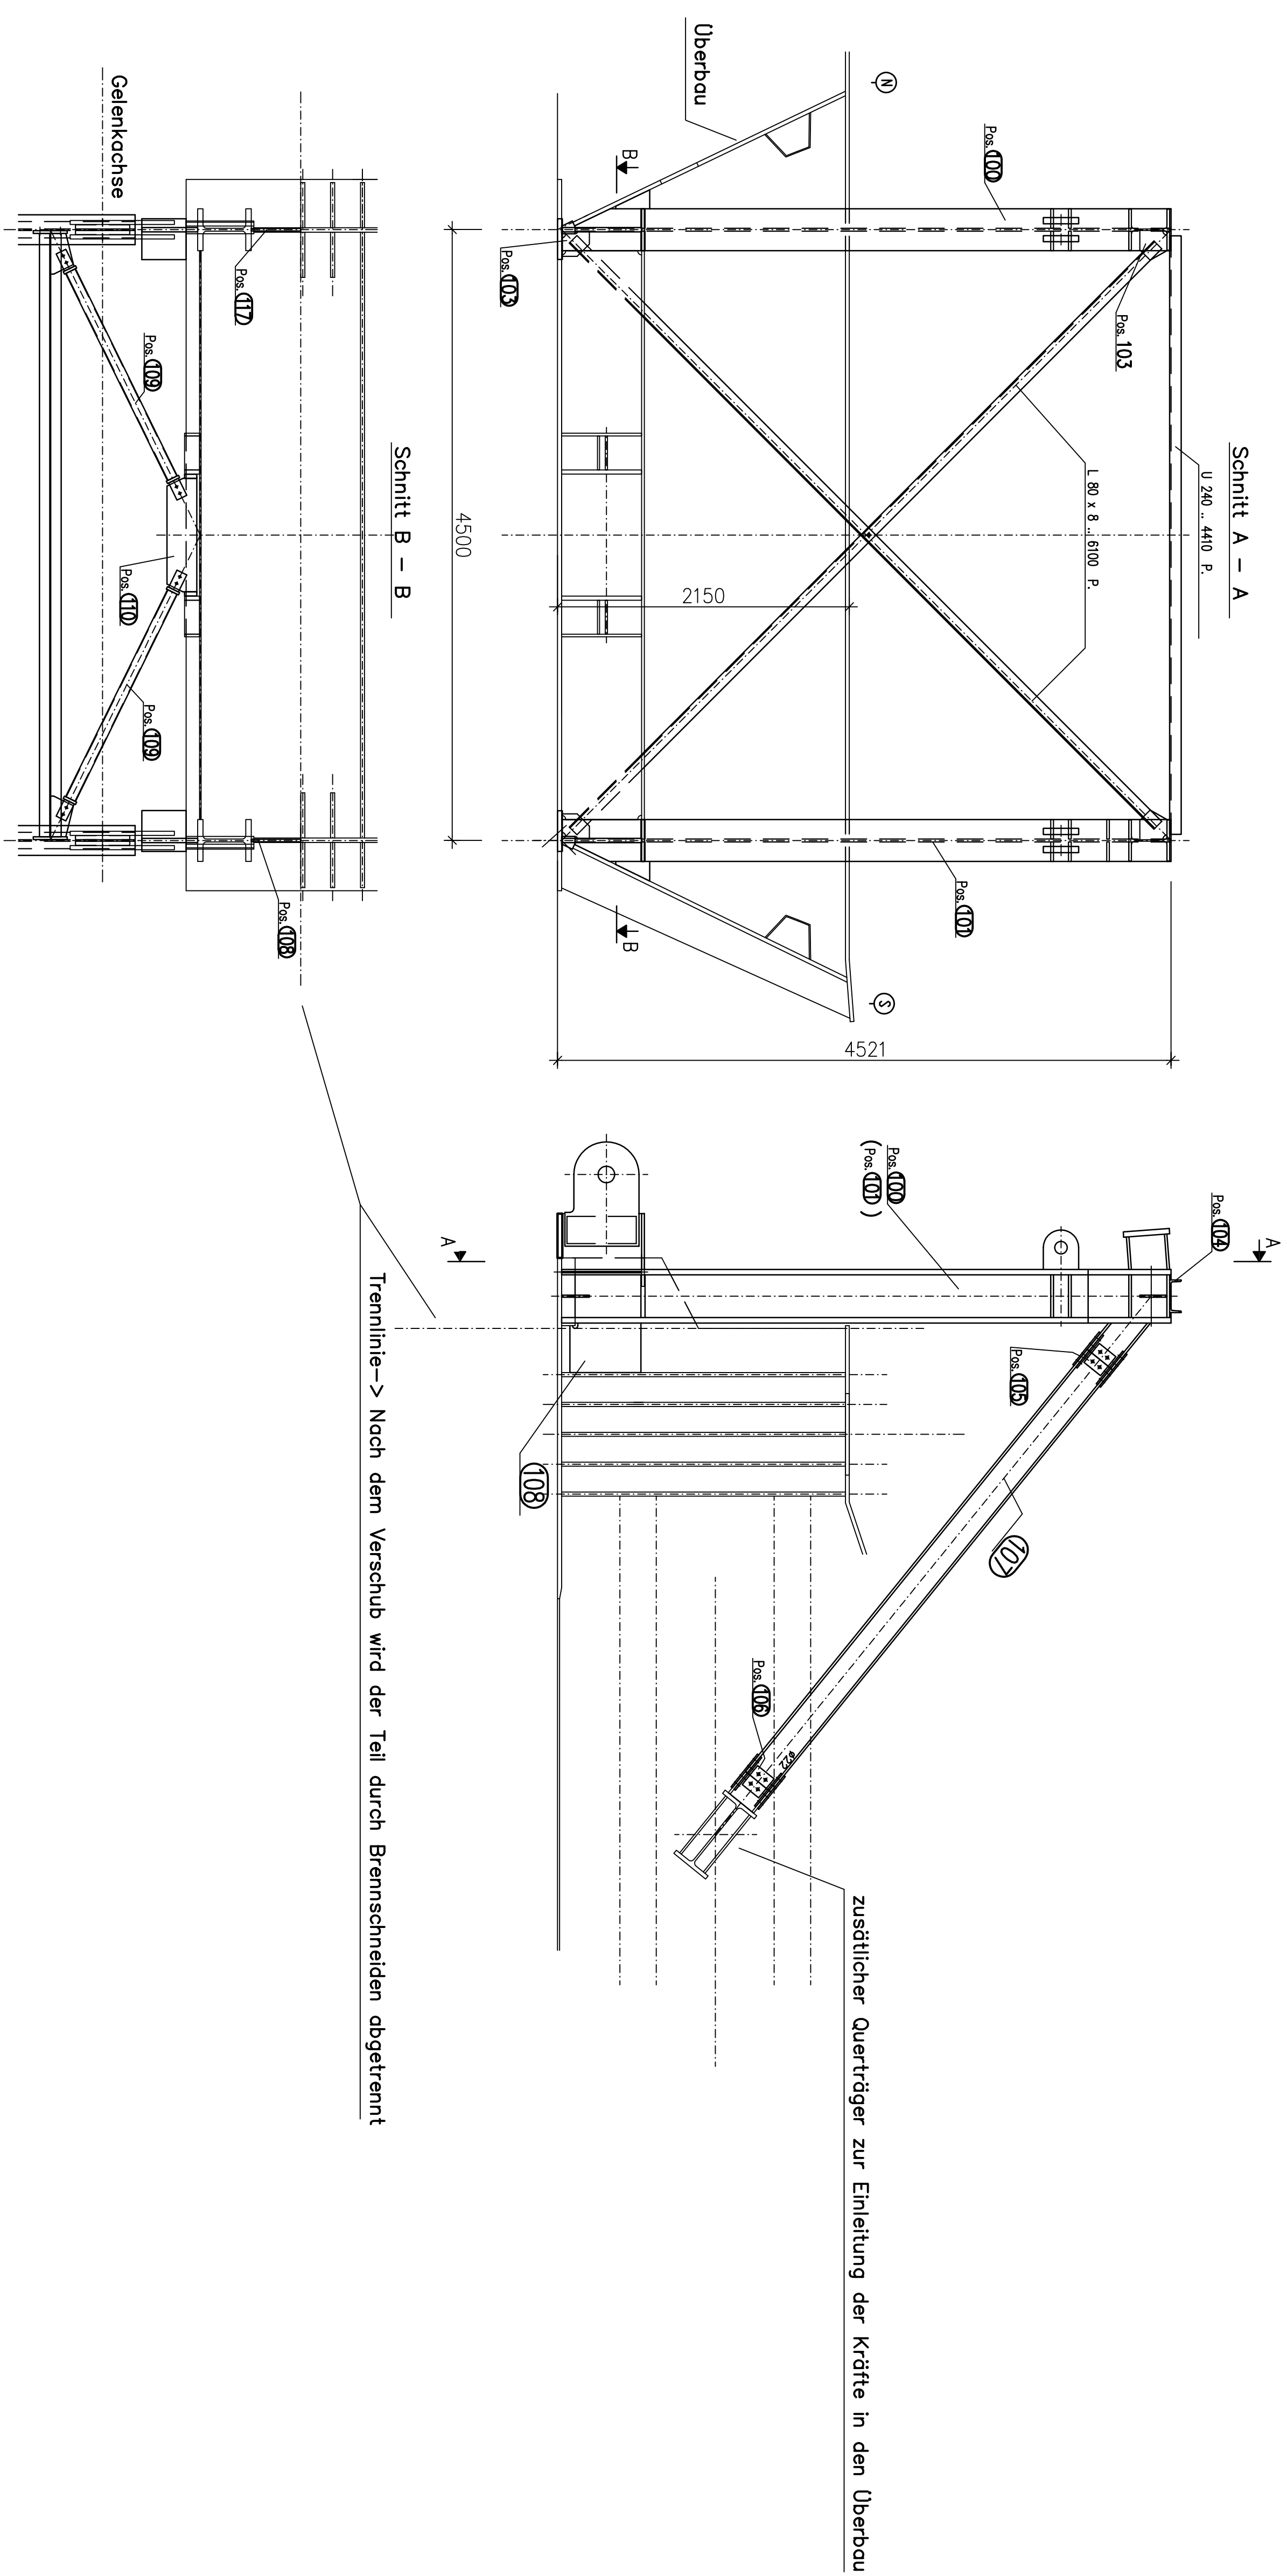

Anschluss des Vorbauschabelsystems– Variante 2

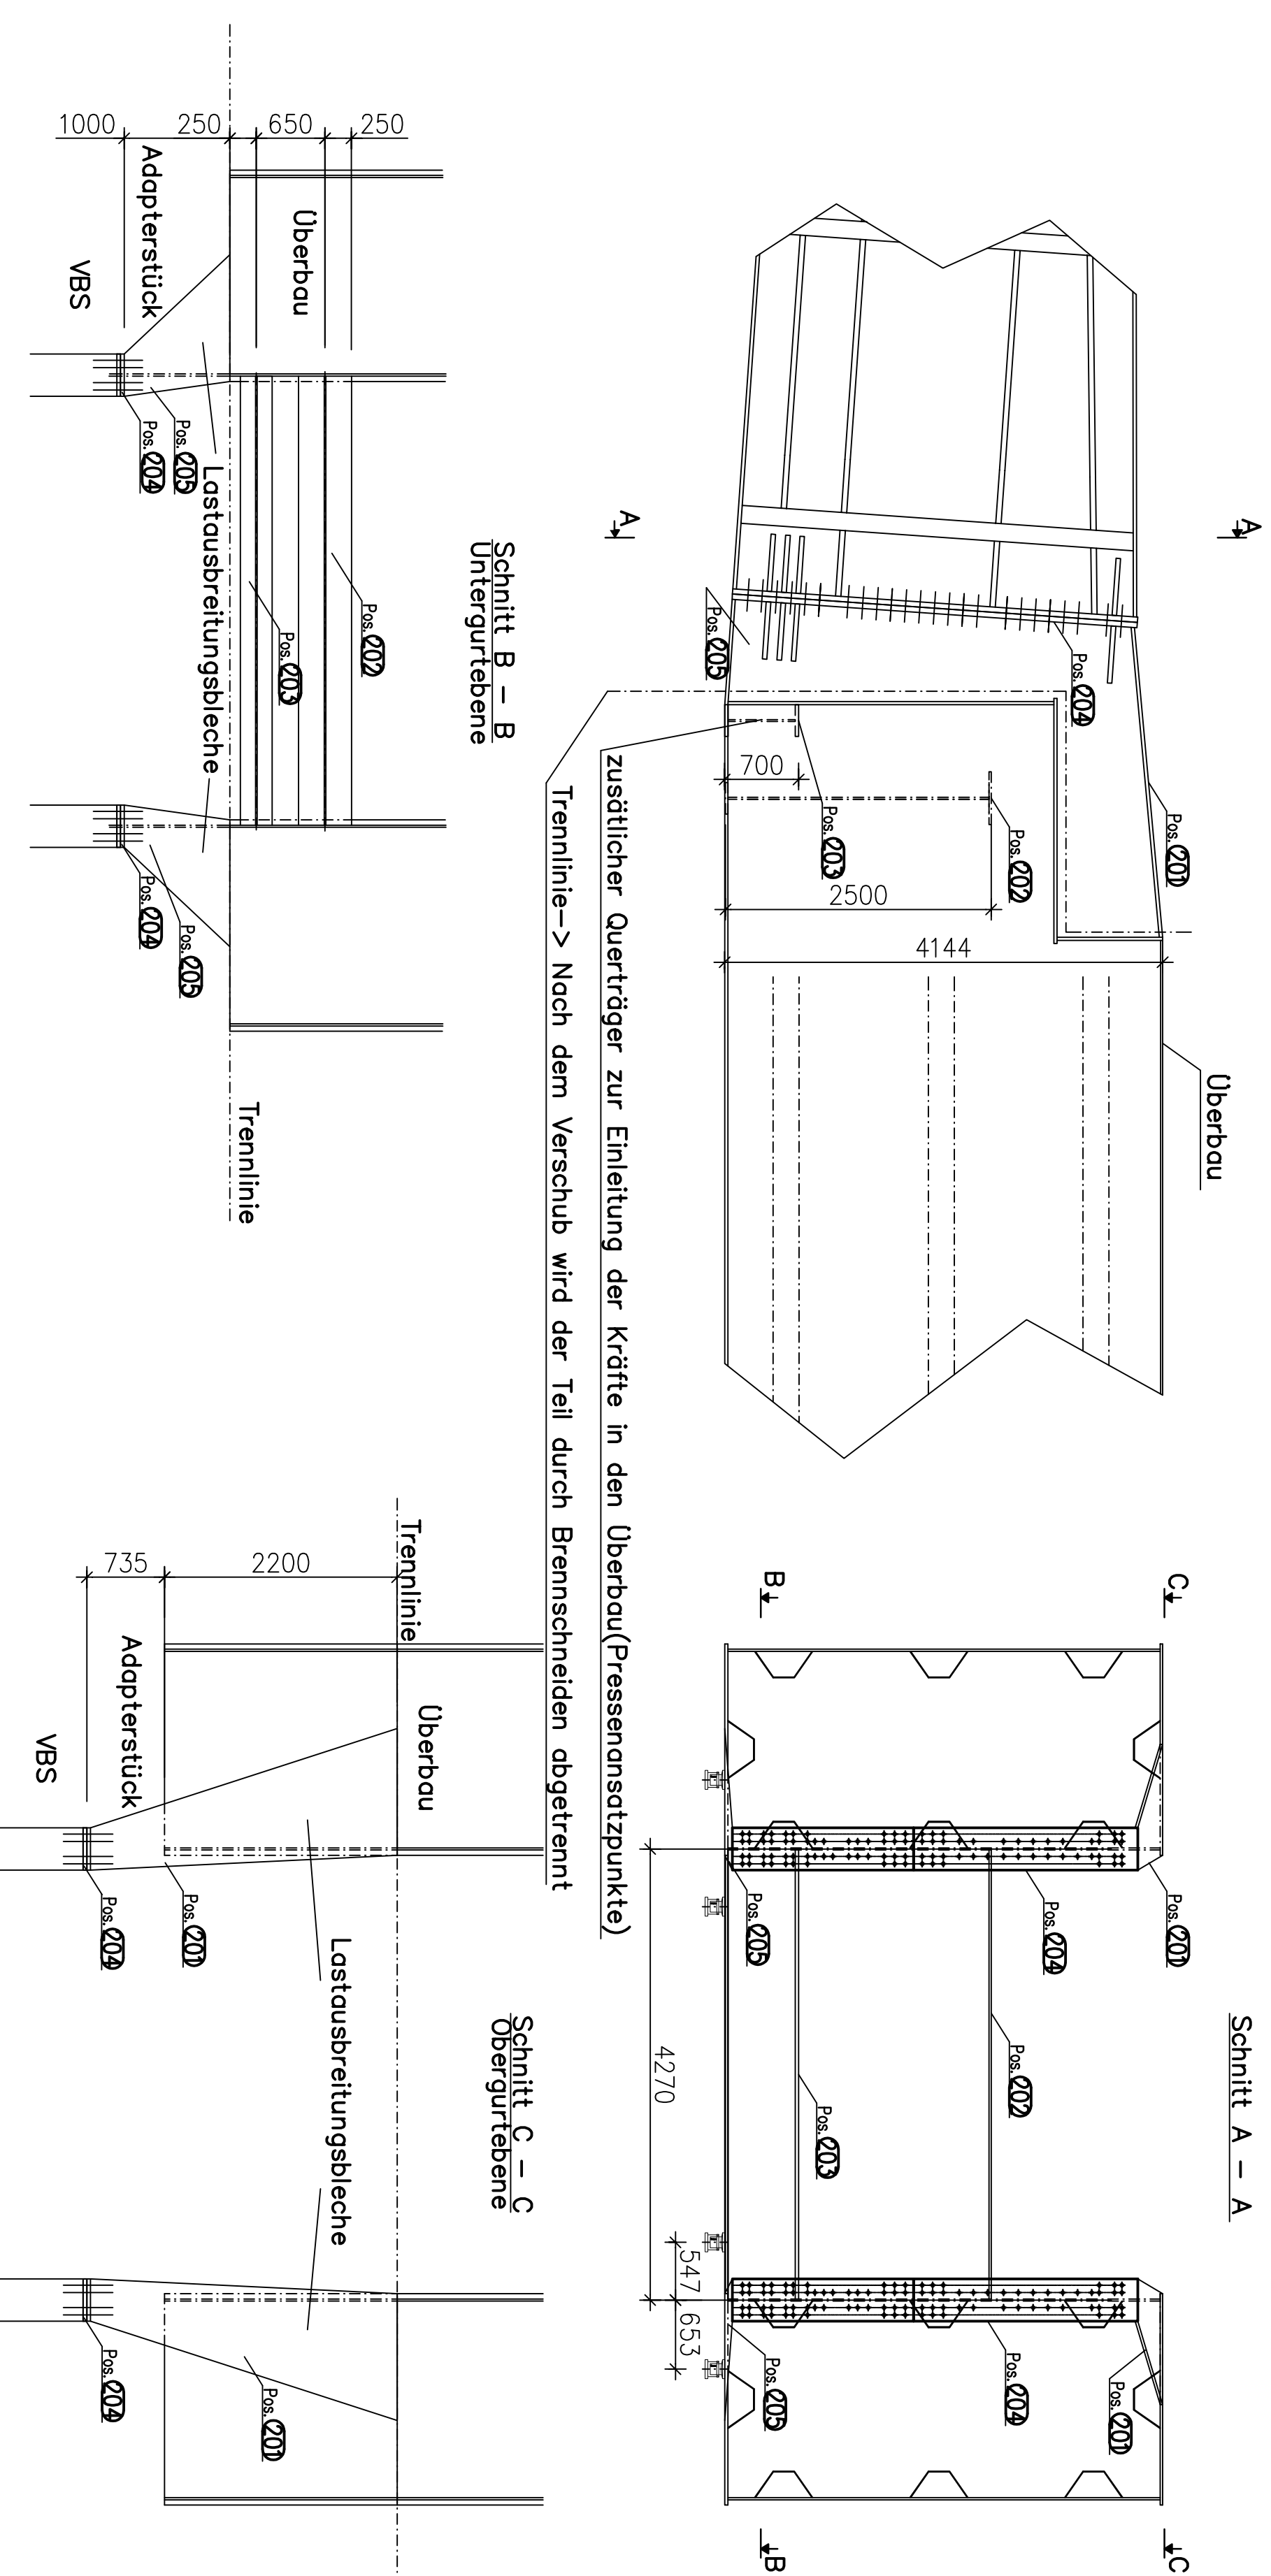

Anschluss des Vorbauschabelsystems- Variante 3

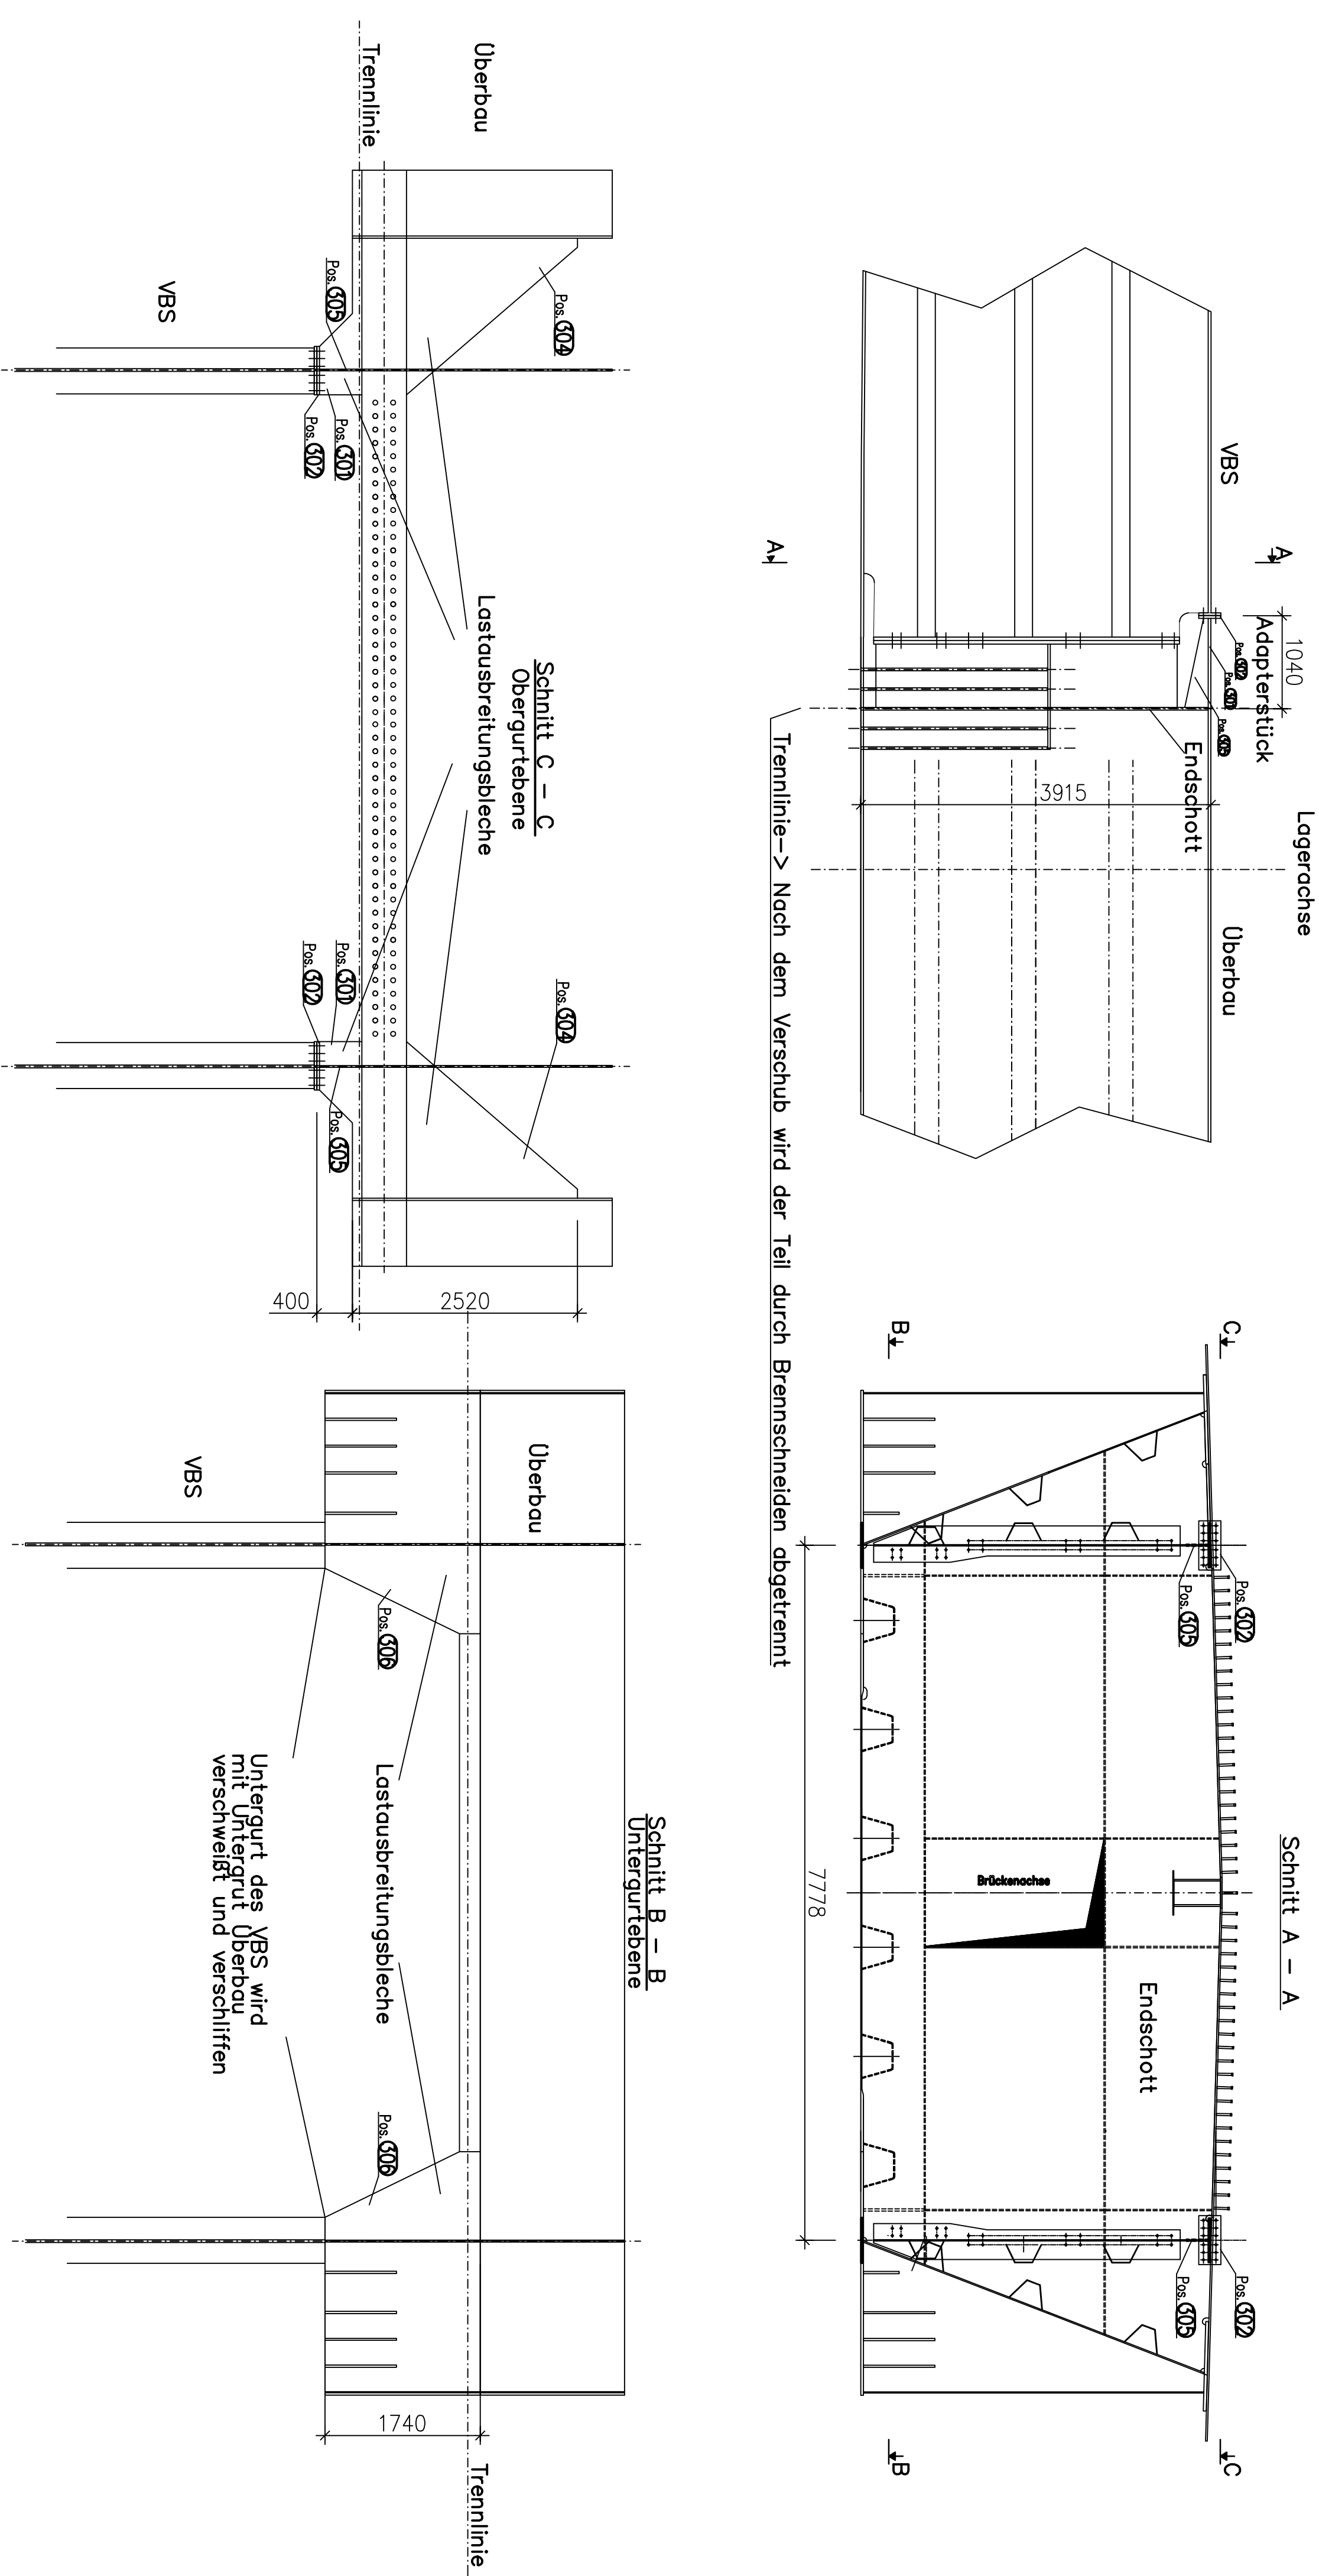[illegible]

Material:
Bleche: S355J2+N
Profile: S355J2

[illegible]